Schnitt 1-1 M 1:75

Giebelrahm Bereich Achse 1
i. G. 1x

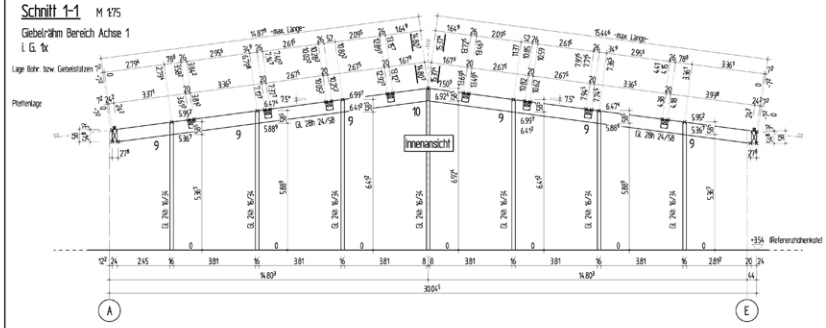

Schnitt 2-2 M 1:75

Achse 1-2
i. G. 2x

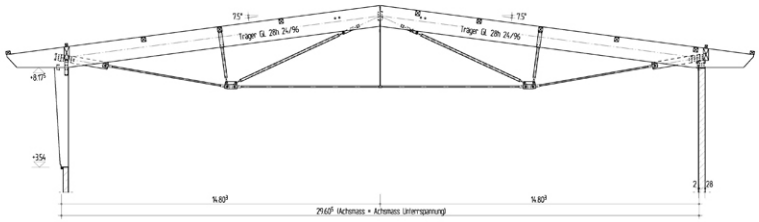

Detail 1 M 1:10

Bereich Achse A/1-10
i.G.: 10x

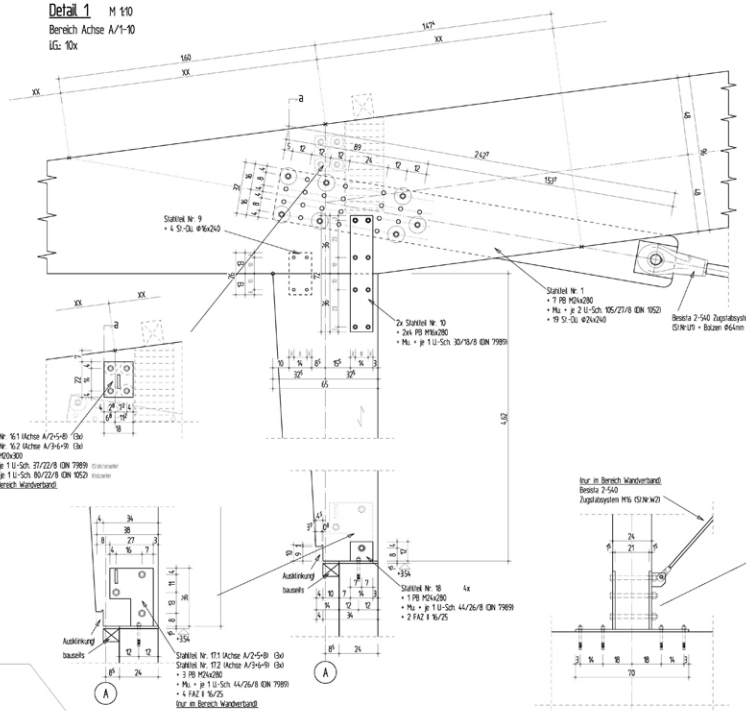

Schnitt a-a

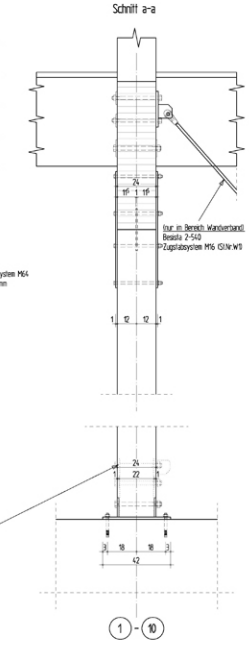

Detail U1 M 1:10

Bereich Achse A-E/1-10
i.G.: 20x

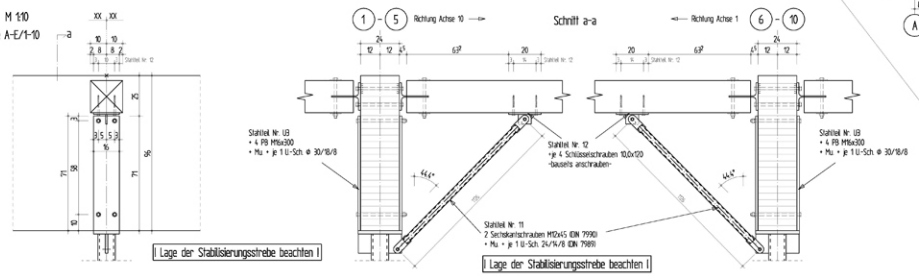

Schnitt a-a

Detail U2 M 1:10

Bereich Achse First/1-10
i.G.: 10x

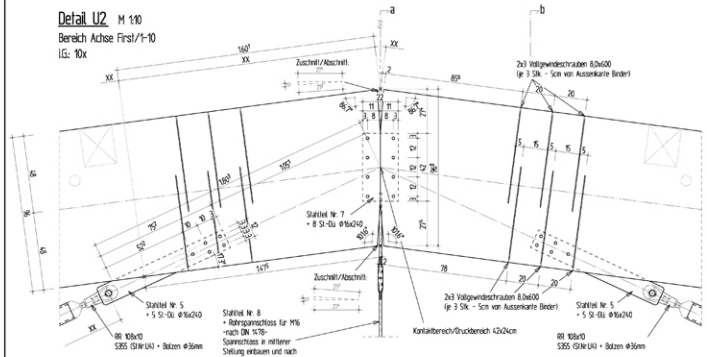

Schnitt a-a

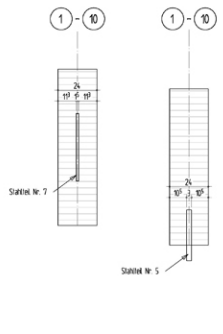

Detail U3 M 1:10

Bereich Achse 1-10
i.G.: 20x

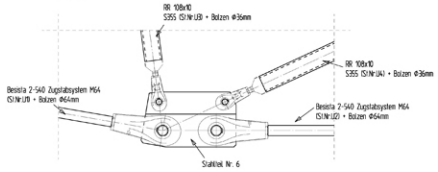

Detail U4 M 1:10

Bereich Achse 1-10
i.G.: 10x

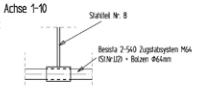

Detail D1 M 1:10

Bereich Achse First/1-10
i.G.: 20x

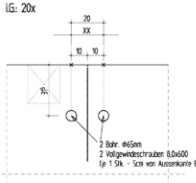

Detail D2 M 1:10

Bereich Achse E-G/4-10
i.G.: 7x

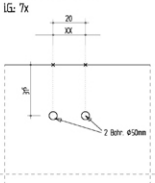

Detail D3 M 1:10

Bereich Achse G/4+6+8
i.G.: 3x

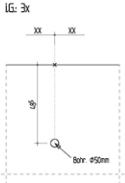

Brettschichtholz DIN 1052 : 2008-12

Bauteil:	Binder, Pfetten, Stützen		Holzfeuchte:	10	% im Mittel
Anzahl:	div.	Stück	Klebstoff:	Melaminharz	
Fertigkeitsklasse:	GL 24h/28h		Oberflächenbehandlung:	Nur Bereich Kragarm u. Stützen: Hauptträger 3-seitig - siehe Schnittbeschreibung + Farbanstrich (hydrolasur)	
Lamellendicke:	40	mm	Oberflächenqualität:	Sichtqualität	

G => kombiniertes Brettschichtholz
B => homogenes Brettschichtholz

c			
b			
a	15.12.2009	Schieu	Änderung Detail U1 - Lage der Stabilisierungsstütze für den Dachbelag geändert
Index	Datum	Name	Änderungen

Bauvorhaben: Neubau 3-Feld Sporthalle in 79643 Lörrahingen

Paul Stephan GmbH + Co. KG
Holzleimbau · Ingenieurbüro · Komplettbau
Hauptstraße 45, Gartenstraße 40, 79645 Gersbach
Postanschrift: Postfach 30, 79491 Gutach
Tel. 07831/1250-0, Fax 07831/1250-9600
www.stephan-holz.de • eMail: info@stephan-holz.de

gezeichnet: Schieu
Datum: 14.12.2009
Maßstab: 1:75; 1:10

Schnitte 1-1 + 2-2
Details 1, U1 bis U4 und D1 bis D3

Plangröße: A0
Projekt-Nr.: 40 000
Auftrag-Nr.: 2009-1322
Plan-Nr.: H2a

Diese Zeichnung darf ohne unsere Genehmigung weder vervielfältigt oder kopiert noch dritten Personen zugänglich gemacht werden.

Ausdruckdatum: 11.02.2010